


# ΕΦΗΜΕΡΙΣ ΤΗΣ ΚΥΒΕΡΝΗΣΕΩΣ
## ΤΗΣ ΕΛΛΗΝΙΚΗΣ ΔΗΜΟΚΡΑΤΙΑΣ

| ΑΘΗΝΑ 7 ΟΚΤΩΒΡΙΟΥ 1987 | ΤΕΥΧΟΣ ΤΕΤΑΡΤΟ | ΑΡΙΘΜΟΣ ΦΥΛΛΟΥ 982 |
|---|---|---|


## ΠΕΡΙΕΧΟΜΕΝΑ

### ΑΠΑΛΛΟΤΡΙΩΣΕΙΣ
### ΑΠΟΦΑΣΕΙΣ



## ΑΠΑΛΛΟΤΡΙΩΣΕΙΣ
### ΑΠΟΦΑΣΕΙΣ

Αριθ. 3626/83 (1)

Κήρυξη ως αναδασωτέας έκτασης 3,650 στρεμμ. στη θέση Μάλια - Κούκι ή Φωτιά της Κοινότητας Καλυβίων του Νομού Αττικής.

Ο ΝΟΜΑΡΧΗΣ ΑΝΑΤ. ΑΤΤΙΚΗΣ

Έχοντας υπόψη:

1. Τις διατάξεις του Ν. 3200/55 «περί διοικητικής αποκεντρώσεως», όπως αυτές τροποποιήθηκαν μεταγενέστερα.
2. Τις διατάξεις του Ν.Δ. 1147/1972 «περί διοικήσεως μείζονος Πρωτευούσης» σε συνδυασμό με τις όμοιες του 711/72 Β.Δ.
3. Τις διατάξεις της παρ. 3 του άρθρου 117 του Συντάγματος.
4. Τις διατάξεις του Ν. 998/79 «περί προστασίας των δασών και δασικών εν γένει εκτάσεων της Χώρας», και ειδικότερα:

α) Του άρθρου 41 παρ. 1.

β) Του άρθρου 38 παρ. 1.

5. Τις διαταγές του Υπουργείου Γεωργίας:

α) 160417/1180/8.7.80 «περί οδηγιών για τις αναδασωτέες εκτάσεις».

β) 182447/3049/24.9.80.

6. Την αριθ. 2977/17.8.83 πρόταση του Δασαρχείου Λαυρίου σχετικά με την κήρυξη ως αναδασωτέας, της αναφερομένης στο θέμα εκτάσεως, αποφασίζουμε:

Κηρύσσουμε αναδασωτέα, με σκοπό τη διατήρηση του χαρακτήρα της δασικής εκτάσεως, της οποίας η βλάστηση καταστράφηκε με παράνομη εχχέρσωση, ώστε να αποκλεισθεί η διάθεσή της για άλλο προορισμό, τη δημόσια έκταση, εμβαδού 3,650 στρεμμ., που βρίσκεται στη θέση Μάλια - Κούκι ή Φωτιά της περιφέρειας της Κοινότητας Καλυβίων Νομού Αττικής και προσδιορίζεται από τα στοιχεία Α, Β, Γ, Δ, Α, όπως φαίνονται στο συνημμένο διάγραμμα το οποίο αποτελεί αναπόσπαστο μέρος της αποφάσεως αυτής και έχει όρια:

Ανατολικά: Με χέρσο έκταση αμφισβητούμενης κυριότητας.

Δυτικά: Με δημόσια δασική έκταση.

Βόρεια: Ομοίως.

Νότια: Ομοίως.

Η απόφαση αυτή να δημοσιευθεί στην Εφημερίδα της Κυβερνήσεως.

Αγία Παρασκευή, 18 Σεπτεμβρίου 1987

Ο Νομάρχης

ΗΡΑΚΛΗΣ ΠΑΠΑΔΟΠΟΥΛΟΣ

ΣΧΕΔΙΟ

ΤΟΠΟΔΙΑΓΡΑΜΜΑ

της πρὸς [illegible] [illegible] Κοινότητος Καλυβίων ὑπὸ τοῦ [illegible]

Ε= 3650 m2

ΚΛΙΜΑΞ 1:1000

ΔΑΣΚΑΛΙΟΥ

Αγ. Ιωάννης Δασκαλιού

ΠΡΟΣΑΡΤΑΤΑΙ
Στην αρ. 3626/18/9/87
απόφαση Νομάρχου

18.9.87
Σ. ΑΘΑΝΑΣΙΟΥ

5-5-82
ο συντάξας

Θεωρήθηκε
Λαύριο 15-8-1983
ο Δασάρχης

Νικ. [illegible]
Δασολόγος

Θεωρήθηκε
Αγία Παρασκευή

1983 Αγία Παρασκευή 1983
Ο Νομάρχης

Αριθ. 3685/83 (2)

Κήρυξη ως αναδασωτέας έκτασης 0,629 στρεμμ. στη θέση Κροϊσκίθι της Κοινότητας Βαρνάβα του Νομού Αττικής.

Ο ΝΟΜΑΡΧΗΣ ΑΝΑΤ. ΑΤΤΙΚΗΣ

Έχοντας υπόψη:

1. Τις διατάξεις του Ν. 3200/55 «περί διοικητικής αποκεντρώσεως», όπως αυτές τροποποιήθηκαν μεταγενέστερα.

2. Τις διατάξεις του Ν.Δ. 1147/1972 «περί διοικήσεως μείζονος Πρωτευούσης» σε συνδυασμό με τις όμοιες του 711/72 Β.Δ.

3. Τις διατάξεις της παρ. 3 του άρθρου 117 του Συντάγματος.

4. Τις διατάξεις του Ν. 998/79 «περί προστασίας των δασών και δασικών εν γένει εκτάσεων της Χώρας», και ειδικότερα:

α) Του άρθρου 41 παρ. 1.

β) Του άρθρου 38 παρ. 1.

5. Τις διαταγές του Υπουργείου Γεωργίας:

α) 160417/1180/8.7.80 «περί οδηγιών για τις αναδασωτέες εκτάσεις».

β) 182447/3049/24.9.80.

6. Την αριθ. 4888/22.8.83 πρόταση του Δασαρχείου Καπανδριτίου σχετικά με την κήρυξη ως αναδασωτέας, της αναφερομένης στο θέμα εκτάσεως, αποφασίζουμε:

Κηρύσσουμε αναδασωτέα, με σκοπό τη διατήρηση του χαρακτήρα της δασικής εκτάσεως, της οποίας η βλάστηση καταστράφηκε με παράνομη εχχέρσωση, ώστε να αποκλεισθεί η διάθεσή της για άλλο προορισμό, τη δημοσία δασική έκταση, εμβαδού 0,629 στρεμμ., που βρίσκεται στη θέση Κροϊσκίθι της περιφέρειας της Κοινότητας Βαρνάβα Νομού Αττικής και προσδιορίζεται από τα στοιχεία Α, Β, Γ, Δ, Α, όπως φαίνονται στο συνημμένο διάγραμμα το οποίο αποτελεί αναπόσπαστο μέρος της αποφάσεως αυτής και έχει όρια:

Ανατολικά: Με ελαιώνα σήμερα.

Δυτικά: Με δάσος πεύκης και δασική έκταση.

Βόρεια: Ομοίως.

Νότια: Ομοίως.

Η απόφαση αυτή να δημοσιευθεί στην Εφημερίδα της Κυβερνήσεως.

Αγία Παρασκευή, 18 Σεπτεμβρίου 1987

Ο Νομάρχης


ΗΡΑΚΛΗΣ ΠΑΠΑΔΟΠΟΥΛΟΣ


Τοπογραφικό διάγραμμα

Παρανόμως καταληφθείσης ή εκχερσωθείσης Δημόσιας δασικής εκτάσεως στη θέση «Κροισκινδι» περιοχής Βαρνάβα υπό του Σπύρου Ευαγ. Μαντά, κατοίκου Βαρνάβα

Κλίμαξ 1:500

Εμβαδόν ΑΒΓΔΑ= 629τμ

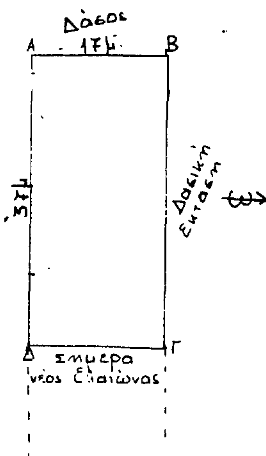

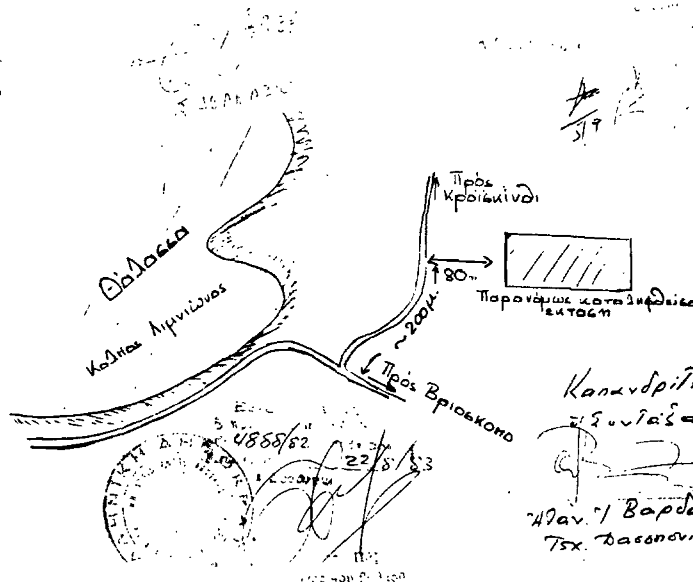Αριθ. 3902/83 (3)

Κήρυξη ως αναδασωτέας έκτασης 1,405 στρεμμ. στη θέση Γιάρωνα της Κοινότητας Καλάμου του Νομού Αττικής.

Ο ΝΟΜΑΡΧΗΣ ΑΝΑΤ. ΑΤΤΙΚΗΣ

Έχοντας υπόψη:

1. Τις διατάξεις του Ν. 3200/55 «περί διοικητικής αποκεντρώσεως», όπως αυτές τροποποιήθηκαν μεταγενέστερα.

2. Τις διατάξεις του Ν.Δ. 1147/1972 «περί διοικήσεως μείζονος Πρωτευούσης» σε συνδυασμό με τις όμοιες του 711/72 Β.Δ.

3. Τις διατάξεις της παρ. 3 του άρθρου 117 του Συντάγματος της Χώρας.

4. Τις διατάξεις του Ν. 998/79 «περί προστασίας των δασών και δασικών εν γένει εκτάσεων της Χώρας», και ειδικότερα:

α) Του άρθρου 41 παρ. 1.

β) Του άρθρου 38 παρ. 1.

5. Τις διαταγές του Υπουργείου Γεωργίας:

α) 160417/1180/8.7.80 «περί οδηγιών για τις αναδασωτέες εκτάσεις».

β) 182447/3049/24.9.80.

6. Την αριθ. 3643/5.9.83 πρόταση του Δασαρχείου Καπανδριτίου σχετικά με την κήρυξη ως αναδασωτέας, της αναφερομένης στο θέμα εκτάσεως, αποφασίζουμε:

Κηρύσσουμε αναδασωτέα, με σκοπό τη διατήρηση του χαρακτήρα της δασικής εκτάσεως, της οποίας η βλάστηση καταστράφηκε με παράνομη ανέγερση διαφόρων κτισμάτων κ.λπ., ώστε να αποκλεισθεί η διάθεσή της για άλλο προορισμό, τη δημοσία διακατεχομένη δασική έκταση, εμβαδού 1,405 στρεμμ., που βρίσκεται στη θέση Γιάρωνα της περιφέρειας της Κοινότητας Καλάμου Νομού Αττικής και προσδιορίζεται από τα στοιχεία Β, Γ, Ε, Ζ, Β, όπως φαίνονται στο συνημμένο διάγραμμα το οποίο αποτελεί αναπόσπαστο μέρος της αποφάσεως αυτής και έχει όρια:

Ανατολικά: Με δημόσιο διακατεχόμενο δάσος χαλεπίου πεύκης.

Δυτικά: Με αγροτικό δρόμο.

Βόρεια: Με δημόσιο διακατεχόμενο δάσος χαλεπίου πεύκης παρανόμως περιφραχθέν.

Νότια: Με αγροτικό δρόμο.

Η απόφαση αυτή να δημοσιευθεί στην Εφημερίδα της Κυβερνήσεως.

Αγία Παρασκευή, 18 Σεπτεμβρίου 1987

Ο Νομάρχης

ΗΡΑΚΛΗΣ ΠΑΠΑΔΟΠΟΥΛΟΣ

ΣΧΕΔΙΟ

ΠΡΟΧΕΙΡΟΝ ΣΧΕΔΙΑΓΡΑΜΜΑ ΚΑΤΑΛΗΦΘΕΙΣΗΣ ΔΗΜΟΣΙΑΣ ΔΙΚΑΤΕΧΟΜΕΝΗΣ ΔΑΣΙΚΗΣ ΕΚΤΑΣΕΩΣ ΣΤΗ ΘΕΣΗ "ΓΙΑΡΩΝΑ" ΚΑΛΑΜΟ

ΧΑΛΕΠΙΟΥ ΠΕΥΚΗΣ

ΑΓΡΟΤΙΚΗ ΟΔΟΣ

ΕΠΑΡΧΙΑΚΗ ΟΔΟΣ ΚΑΠΑΝΔΡΙΤΙΟΥ

Οικία

ΠΡΟΣΑΡΤΑΤΑΙ Στην αριθ. 3902/83 απόφαση Νομάρχη Ανατ. Αττικής

ΥΠΟΜΝΗΜΑ

ΚΛΙΜΑΞ 1:500

Εμβ. Α.Β.Γ.Δ = 2.000 τ.μ.

Καπανδρίτι 14/7/1981

Ο Συντάξας

Αριθ. 3659/83 (4)

Κήρυξη ως αναδασωτέας έκτασης 0,989 στρεμμ. στη θέση Ντάρδα της Κοινότητας Βαρνάβα του Νομού Αττικής.

Ο ΝΟΜΑΡΧΗΣ ΑΝΑΤ. ΑΤΤΙΚΗΣ

Έχοντας υπόψη:

1. Τις διατάξεις του Ν. 3200/55 «περί διοικητικής αποκεντρώσεως», όπως αυτές τροποποιήθηκαν μεταγενέστερα.

2. Τις διατάξεις του Ν.Δ. 1147/1972 «περί διοικήσεως μείζονος Πρωτευούσης» σε συνδυασμό με τις όμοιες του 711/72 Β.Δ.

3. Τις διατάξεις της παρ. 3 του άρθρου 117 του Συντάγματος.

4. Τις διατάξεις του Ν. 998/79 «περί προστασίας των δασών και δασικών εν γένει εκτάσεων της Χώρας», και ειδικότερα:

α) Του άρθρου 41 παρ. 1.

β) Του άρθρου 38 παρ. 1.

5. Τις διαταγές του Υπουργείου Γεωργίας:

α) 160417/1180/8.7.80 «περί οδηγιών για τις αναδασωτέες εκτάσεις».

β) 182447/3049/24.9.80.

6. Την αριθ. 3799/22.8.83 πρόταση του Δασαρχείου Καπανδριτίου σχετικά με την κήρυξη ως αναδασωτέας, της αναφερομένης στο θέμα εκτάσεως, αποφασίζουμε:

Κηρύσσουμε αναδασωτέα, με σκοπό τη διατήρηση του χαρακτήρα της δασικής εκτάσεως, της οποίας η βλάστηση καταστράφηκε με παράνομη εκχέρσωση, ώστε να αποκλεισθεί η διάθεσή της για άλλο προορισμό, τη δημόσια δασική έκταση, εμβαδού 0,989 στρεμμ., που βρίσκεται στη θέση Ντάρδα της περιφέρειας της Κοινότητας Βαρνάβα Νομού Αττικής και προσδιορίζεται από τα στοιχεία Α, Β, Γ, Δ, Α, όπως φαίνονται στο συνημμένο διάγραμμα το οποίο αποτελεί αναπόσπαστο μέρος της αποφάσεως αυτής και έχει όρια:

Ανατολικά: Με δρόμο προς παραλία Βαρνάβα.

Δυτικά: Ομοίως.

Βόρεια: Με δημόσια δασική έκταση.


Νότια: Με αγροτική έκταση Γεωργ. Γεωργ. Πέτρου.

Η απόφαση αυτή να δημοσιευθεί στην Εφημερίδα της Κυβερνήσεως.

Αγία Παρασκευή, 18 Σεπτεμβρίου 1987

Ο Νομάρχης

ΗΡΑΚΛΗΣ ΠΑΠΑΔΟΠΟΥΛΟΣ

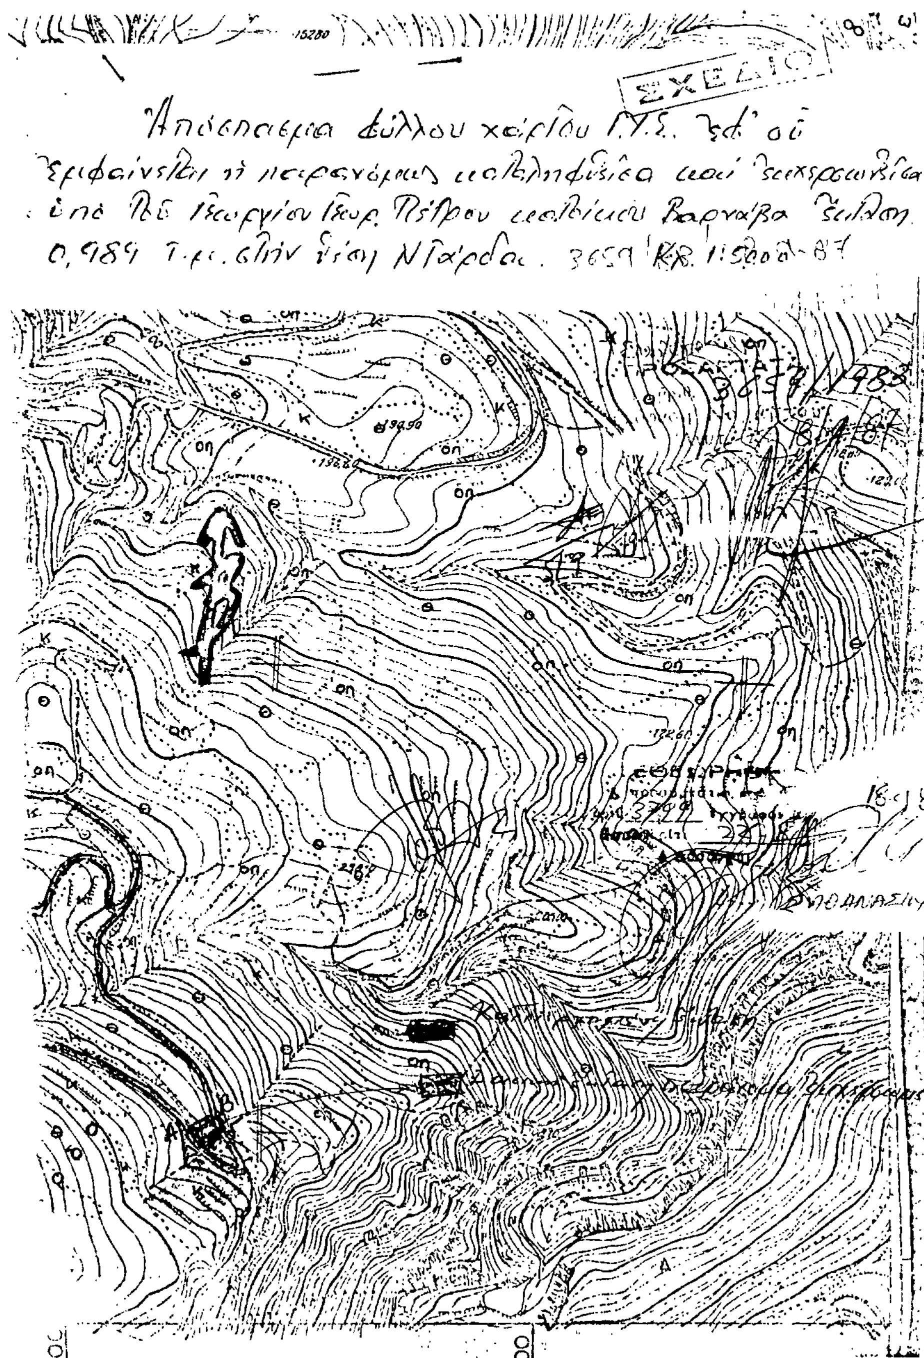

Αριθ. 1104/84 (5)

Κήρυξη ως αναδασωτέας έκτασης 5.765 τ.μ. στη θέση «Προφάρτα» της Κοινότητας Καλυβίων του Νομού Αττικής.

Ο ΝΟΜΑΡΧΗΣ ΑΝΑΤ. ΑΤΤΙΚΗΣ

Έχοντας υπόψη:

1. Τις διατάξεις του Ν. 3200/55 «περί διοικητικής αποκεντρώσεως», όπως αυτές τροποποιήθηκαν μεταγενέστερα.

2. Τις διατάξεις του Ν.Δ. 1147/1972 «περί διοικήσεως μείζονος Πρωτευούσης» σε συνδυασμό με τις όμοιες του 711/72 Β.Δ.

3. Τις διατάξεις της παρ. 3 του άρθρου 117 του Συντάγματος.

4. Τις διατάξεις του Ν. 998/79 «περί προστασίας των δασών και δασικών εν γένει εκτάσεων της Χώρας», και ειδικότερα:

α) Του άρθρου 41 παρ. 1.

β) Του άρθρου 38 παρ. 1.

5. Τις διαταγές του Υπουργείου Γεωργίας:

α) 160417/1180/8.7.80 «περί οδηγιών για τις αναδασωτέες εκτάσεις».

β) 182447/3049/24.9.80.

6. Την αριθ. 1209/16.3.84 πρόταση του Δασαρχείου Λαυρίου σχετικά με την κήρυξη ως αναδασωτέας, της αναφερομένης στο θέμα εκτάσεως, αποφασίζουμε:

Κηρύσσουμε αναδασωτέα, με σκοπό τη διατήρηση του χαρακτήρα της δασικής εκτάσεως, της οποίας η δασική βλάστηση καταστράφηκε με παράνομη εκχέρσωση, ώστε να αποκλεισθεί η διάθεσή της για άλλο προορισμό, τη δημοσία δασική έκταση, εμβαδού 5,765 τ.μ., που βρίσκεται στη θέση Προφάρτα της περιφέρειας της Κοινότητας Καλυβίων Νομού Αττικής και προσδιορίζεται από τα στοιχεία Α, Β, Γ, Δ, Ε, Ζ, Η, Θ, Ι, Κ, Λ, Μ, Ν, Ξ, Ο, Π, Ρ, Σ, Τ, Υ, Φ, Χ, Ψ, Ω, Α', Β', Α, όπως φαίνονται στο συνημμένο διάγραμμα το οποίο αποτελεί αναπόσπαστο μέρος της αποφάσεως αυτής και έχει όρια:

Ανατολικά: Με θαμνοσκεπή δημόσια δασική έκταση.

Δυτικά: Με θαμνοσκεπή δημόσια δασική έκταση.

Βόρεια: Με ελαιώνα Μιχαήλ Γ. Αποστόλου.


Νότια: Με θαμνοσκεπή δημόσια δασική έκταση.

Η απόφαση αυτή να δημοσιευθεί στην Εφημερίδα της Κυβερνήσεως.

Αγία Παρασκευή, 18 Σεπτεμβρίου 1987

Ο Νομάρχης

ΗΡΑΚΛΗΣ ΠΑΠΑΔΟΠΟΥΛΟΣ

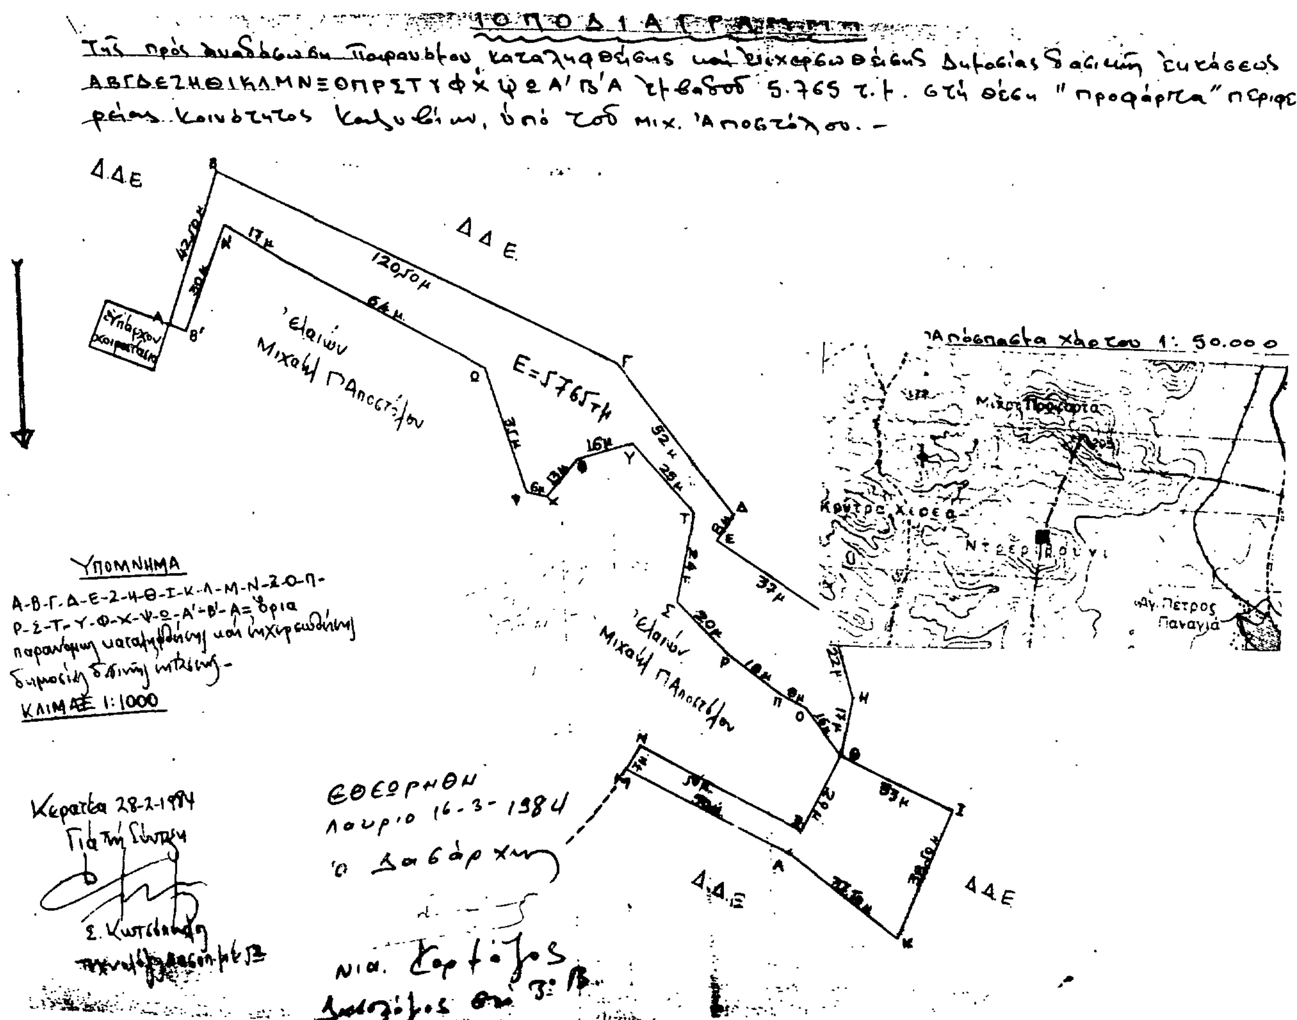

Αριθ. 1955/84 (6)

Κήρυξη ως αναδασωτέας έκτασης 120 στρεμμ. στη θέση Καλοπούλα του Δήμου Καισαριανής του Νομού Αττικής.

Ο ΝΟΜΑΡΧΗΣ ΑΝΑΤ. ΑΤΤΙΚΗΣ

Έχοντας υπόψη:

1. Τις διατάξεις του Ν. 3200/55 «περί διοικητικής αποκεντρώσεως», όπως αυτές τροποποιήθηκαν μεταγενέστερα.

2. Τις διατάξεις του Ν.Δ. 1147/1972 «περί διοικήσεως μείζονος Πρωτευούσης» σε συνδυασμό με τις όμοιες του 711/72 Β.Δ.

3. Τις διατάξεις της παρ. 3 του άρθρου 117 του Συντάγματος της Χώρας.

4. Τις διατάξεις του Ν. 998/79 «περί προστασίας των δασών και δασικών εν γένει εκτάσεων της Χώρας», και ειδικότερα:

α) Του άρθρου 41 παρ. 1.

β) Του άρθρου 38 παρ. 1.

5. Τις διαταγές του Υπουργείου Γεωργίας:

α) 160417/1180/8.7.80 «περί οδηγιών για τις αναδασωτέες εκτάσεις».

β) 182447/3049/24.9.80.

6. Την αριθ. 3116/18.5.84 πρόταση του Δασαρχείου Πεντέλης σχετικά με την κήρυξη ως αναδασωτέας, της αναφερομένης στο θέμα εκτάσεως, αποφασίζουμε:

Κηρύσσουμε αναδασωτέα, με σκοπό τη διατήρηση του χαρακτήρα του δάσους, του οποίου καταστράφηκε η δασική βλάστηση από πυρκαϊά την 18.8.1983, ώστε να αποκλεισθεί η διάθεσή της για άλλο προορισμό, τη δημοσία δασική έκταση (δάσος), εμβαδού εκατόν είκοσι (120) στρεμμ., που βρίσκεται στη θέση Καλοπούλα της περιφέρειας του Δήμου Καισαριανής του Νομού Αττικής και προσδιορίζεται από τα στοιχεία Α, Β, Γ, Δ, Ε, Ζ, Η, Α, όπως φαίνονται στο συνημμένο διάγραμμα το οποίο αποτελεί αναπόσπαστο μέρος της αποφάσεως αυτής και έχει όρια:

Ανατολικά: Με δημόσιο δάσος Καισαριανής.

Δυτικά: Με δημόσιο δάσος Καισαριανής.

Βόρεια: Με δημόσιο δάσος Καισαριανής.


Νότια: Με δημόσιο δάσος Καισαριανής.

Η απόφαση αυτή να δημοσιευθεί στην Εφημερίδα της Κυβερνήσεως.

Αγία Παρασκευή, 18 Σεπτεμβρίου 1987

Ο Νομάρχης

ΗΡΑΚΛΗΣ ΠΑΠΑΔΟΠΟΥΛΟΣ

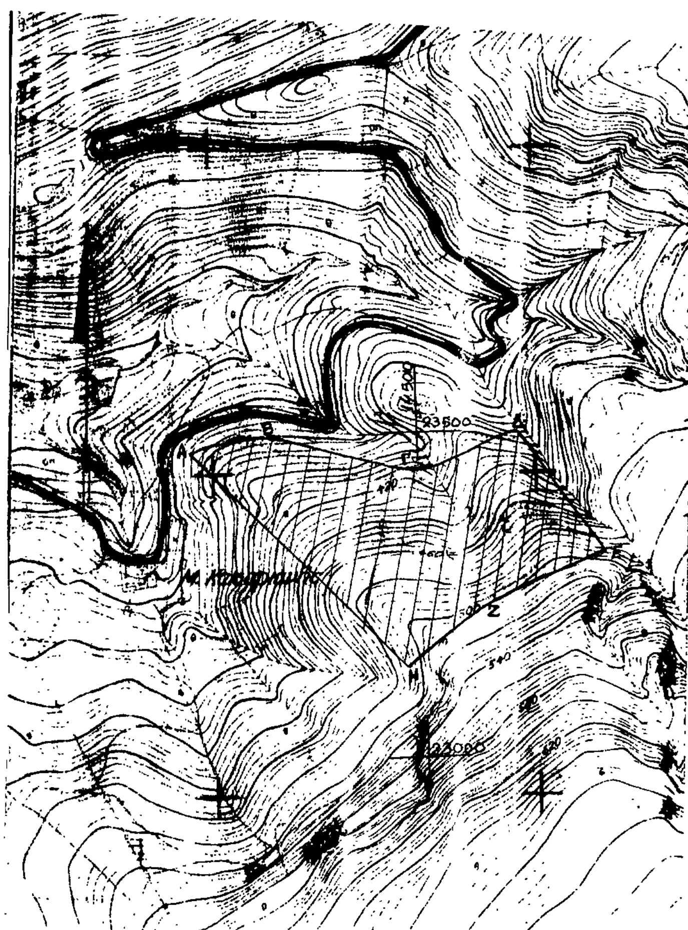

ΤΟΠΟΓΡΑΦΙΚΟ ΤΡΙΓΩΝΟΜΕΤΡΙΚΟ ΔΙΑΓΡΑΜΜΑ

ΔΗΜΟΣΙΑΣ ΔΑΣΙΚΗΣ ΕΚΤΑΣΗΣ ΠΟΥ ΚΑΗΚΕ ΤΗ 18-8-83

ΣΤΗ ΘΕΣΗ "ΚΑΛΟΠΟΥΛΑ" ΔΗΜΟΥ ΚΑΙΣΑΡΙΑΝΗΣ

Αρ φυλλου χαρτη 6455/4 ΚΛ=1:5000

Εμβαδο :120.000 τμ

Αριθ. 10248 (7)

Επαναχαθορισμός των ορίων του αιγιαλού και δημιουργία ζώνης παραλίας στη θέση Φτεργιάς - όρμος Λυγαριάς Κοινότητος Αχλάδας Ν. Ηρακλείου.

Ο ΝΟΜΑΡΧΗΣ ΗΡΑΚΛΕΙΟΥ

Έχοντας υπόψη:

1. Τις διατάξεις των άρθρων 1 μέχρι και 7 του Α.Ν. 2344/1940 «περί αιγιαλού και παραλίας», όπως τροποποιήθηκαν και συμπληρώθηκαν με τις διατάξεις:

α) Του άρθρου 13 του Ν. 1078/1980.

β) Του άρθρου 23 του Ν. 1337/1983.

2. Τις διατάξεις της παραγράφου 9 του άρθρου 1 του Κεφαλαίου Β' της 0.208/181/26.4.1982 (ΦΕΚ 214/26.4.1982 τεύχος Β') κοινής απόφασης των Υπουργών Προεδρίας Κυβερνήσεως και Οικονομικών «Αναμόρφωση Συλλογικών Οργάνων Γνωμοδοτικής και Αποφασιστικής αρμοδιότητας του Υπουργείου Οικονομικών».

3. Την από 26.8.1987 έκθεση της «Επιτροπής καθορισμού των ορίων του αιγιαλού και παραλίας και θέσεων αμμοληψίας», που επαναχαθόρισε τα όρια του αιγιαλού και της παραλίας στην περιοχή Φτεργιάς - όρμος Λυγαριάς Κοινότητος Αχλάδας και το από Σεπτεμβρίου 1986 με κλίμακα 1:500 τοπογραφικό διάγραμμα του Πολιτικού Μηχανικού Ριχάρδου Ποβάσκη, που θεωρήθηκε την 24.11.1986 από τη Διεύθυνση Τεχνικών Υπηρεσιών της Νομαρχίας Ηρακλείου και συνοδεύει την έκθεση της προαναφερόμενης Επιτροπής.

4. Τη σύμφωνη γνώμη του Γενικού Επιτελείου Ναυτικού, που διατυπώθηκε στο με αριθμό 187.2/251/1.7.1987 έγγραφό του.

5. Τις διατάξεις του άρθρου 1 της παραγράφου 1 του Ν. 3200/1955 (ΦΕΚ 97/Α'/1955) «περί διοικητικής αποκεντρώσεως» σε συνδυασμό με τις διατάξεις του από 28.6.1955 Β. Δ/τος «περί εξαιρέσεως από της κατά το άρθρο 1 παράγραφος 1 του Ν. 3200/1955 αρμοδιότητος των Νομαρχών, αντικειμένων τινών αρμοδιότητος του Υπουργού Οικονομικών», του Β.Δ. 704/1970 και του άρθρου 1 παράγραφος 5 του Π.Δ. 71/25.2.1984, σχετικά με τη μεταβίβαση αρμοδιοτήτων του Υπουργού Οικονομικών στους Νομάρχες και στις περιφερειακές Αρχές διανομαρχιακού επιπέδου.

6. Τη με αριθ. 3043/1.3.74 απόφαση του Νομάρχη με την οποία επικυρώθηκε η οριογ. αιγιαλού και παραλίας σ' αυτή τη θέση, αποφασίζουμε:

1. Επικυρώνουμε την από 26.8.1987 έκθεση της Επιτροπής καθορισμού των ορίων του αιγιαλού και παραλίας και θέσεων αμμοληψίας, καθώς και το από Σεπτέμβριο 1986 τοπογραφικό διάγραμμα, που την συνοδεύει, το οποίο συντάχθηκε από τον Ριχάρδο Ποβάσκη, Πολιτικό Μηχανικό, με κλίμακα 1:500 και θεωρήθηκε την 24.11.1986 από τη Διεύθυνση Τεχνικών Υπηρεσιών της Νομαρχίας Ηρακλείου, επί του οποίου η πιο πάνω επιτροπή, με κόκκινη γραμμή καθόρισε τα όρια του αιγιαλού, στη θέση Φτεργιάς - όρμος Λυγαριάς Κοινότητος Αχλάδας και με κίτρινη γραμμή τα όρια της παραλίας στην ίδια θέση.

2. Ακυρώνουμε τη με αριθ. 3043/1.3.74 απόφαση του Νομάρχη που δημοσιεύτηκε στο 71/16.3.74 ΦΕΚ τ. Δ', λόγω σφάλματος.

3. Η παρούσα απόφαση μαζί με την έκθεση και το διάγραμμα που προαναφέραμε να δημοσιευθούν στην Εφημερίδα της Κυβερνήσεως, σύμφωνα με τις διατάξεις του άρθρου 13 του Ν. 1078/83.

Ηράκλειο, 25 Σεπτεμβρίου 1987

Η Νομάρχης

ΧΑΡΑ ΑΘΑΝΑΣΑΚΗ-ΜΙΧΑΗΛΙΔΟΥ

ΕΚΘΕΣΗ

Επιτροπής καθορισμού των ορίων αιγιαλού και παραλίας Ηρακλείου.

Στο Ηράκλειο σήμερα στις 26 Αυγούστου 1987 οι:

1) Νικόλαος Χατζηγιάννης, οικον. έφορος Β' Οικον. Εφορίας Ηρακλείου, ως Πρόεδρος.

2) Νικόλαος Καπετανάκης, αναπληρωτής Δ/ντού Δ/σεως Τεχνικών Υπηρεσιών Ν. Ηρακλείου, ως μέλος.

3) Δημήτριος Καραμπίνης, αναπληρωτής Λιμενάρχου Κεντρικού Λιμεναρχείου Ηρακλείου, ως μέλος, αποτελέσαμε την επιτροπή καθορισμού των ορίων αιγιαλού και παραλίας που προβλέπει το άρθρο 74 του Π.Δ. 636/77, όπως τροποποιήθηκε με την υπ' αριθ. 0208/181/26.4.82 κοινή απόφαση των Υπουργών Προεδρίας Κυβερνήσεως και Οικονομικών και που συγκροτήθηκε με την υπ' αριθ. 2339/13.2.86 απόφαση του Νομάρχη Ηρακλείου, συγκεντρωθήκαμε στο κατάστημα της Β' Οικον. Εφορίας Ηρακλείου και αφού λάβαμε υπ' όψη μας:

1. Την από 19.10.86 του Αλέξη Μανθεάκη Ο.Ε. με την οποία ζητά τον επαναχαθορισμό της οριογραμμής αιγιαλού και παραλίας μπροστά από την ιδιοκτησία της που βρίσκεται στη θέση Φτεργιάς - όρμος Λυγαριάς Κοινότητος Αχλάδας.

2. Τη με αριθμό Ο.Ε. 3043/Φ.63/1.3.74 απόφαση του Νομάρχη Ηρακλείου με την οποία επικυρώθηκε η οριογραμμή αιγιαλού και παραλίας στην πιο πάνω θέση.

3. Το από Σεπτεμβρίου 1986 τοπογραφικό και υψομετρικό διάγραμμα του Πολιτικού Μηχανικού Ριχάρδου Ποβάσκη, που ελέγχθηκε από τοπογρ. Μηχανικό της Δ/νσεως Τ.Υ. Ν. Ηρακλείου Νικόλ. Καπετανάκη την 24.11.1986 και που θεωρήθηκε από τον Δ/ντή της Δ/νσεως Τ.Υ. Ν. Ηρακλείου Ιωάννη Μιμίδη την 24.11.1986 σε δύο πινακίδες.

4. Τις διατάξεις του Α.Ν. 2344/40 όπως αυτός τροποποιήθηκε καθώς και την περί αιγιαλού δικαστηριακή και διοικητική Νομολογία.

5. Την με αριθμό 82/1970 γνωμοδότηση του Ν.Σ.Κ. με την οποία γίνεται δεκτό ότι τα νομοτύπως καθορισθέντα όρια αιγιαλού και παραλίας δύνανται δια της ιδίας οδού να τροποποιηθούν εν όλω ή εν μέρει, εάν διαπιστωθεί ότι ο αρχικός καθορισμός ήτο εσφαλμένος.

6. Το γεγονός ότι ο προηγούμενος καθορισμός που έγινε πάνω στο από 23.5.73 τοπογραφικό διάγραμμα του Τοπογράφου Μηχανικού Γεωργ. Πατεράκη με κλίμακα 1:1.000 στο οποίο η προς τη θάλασσα λωρίδα δεν εμφανίσθηκε ως ήτο στην πραγματικότητα, ίσως λόγω της μεγάλης κλίμακας του διαγράμματος, με αποτέλεσμα ο αιγιαλός σε ορισμένα σημεία να καθορισθεί υπέρμετρα, που το μέγιστο χειμέριο κύμα ουδέποτε έφθανε σ' αυτά τα σημεία, πράγμα που διαπίστωσε κατά την επιτόπια μετάβασή της, αποφασίζει:

1) Επαναχαθορίζει επί του ως άνω τοπογραφικού διαγράμματος:

α) Την οριογραμμή αιγιαλού δια συνεχούς ερυθράς πολυγωνικής γραμμής από το σημείο 1-68 της οποίας οι κορυφές εξασφαλίζονται από σταθερά σημεία.

β) Την οριογραμμή της παραλίας ζώνη πλάτους 10 μέτρων από το σημείο 1'-68' δια συνεχούς κιτρίνης πολυγωνικής γραμμής, της οποίας οι κορυφές εξασφαλίζονται από σταθερά σημεία, γιατί δεν εξυπηρετούνται οι σκοποί της παραγρ. 1 του άρθρου 7 του Α.Ν. 2344/1940.


2) Αποφαίνεται ότι δεν υπάρχει παλαιός αιγιαλός.

Η Επιτροπή

Ο Πρόεδρος


Τα Μέλη


ορμος Αγ. Πελαγιας
20.00
25.00
10.00
15.00

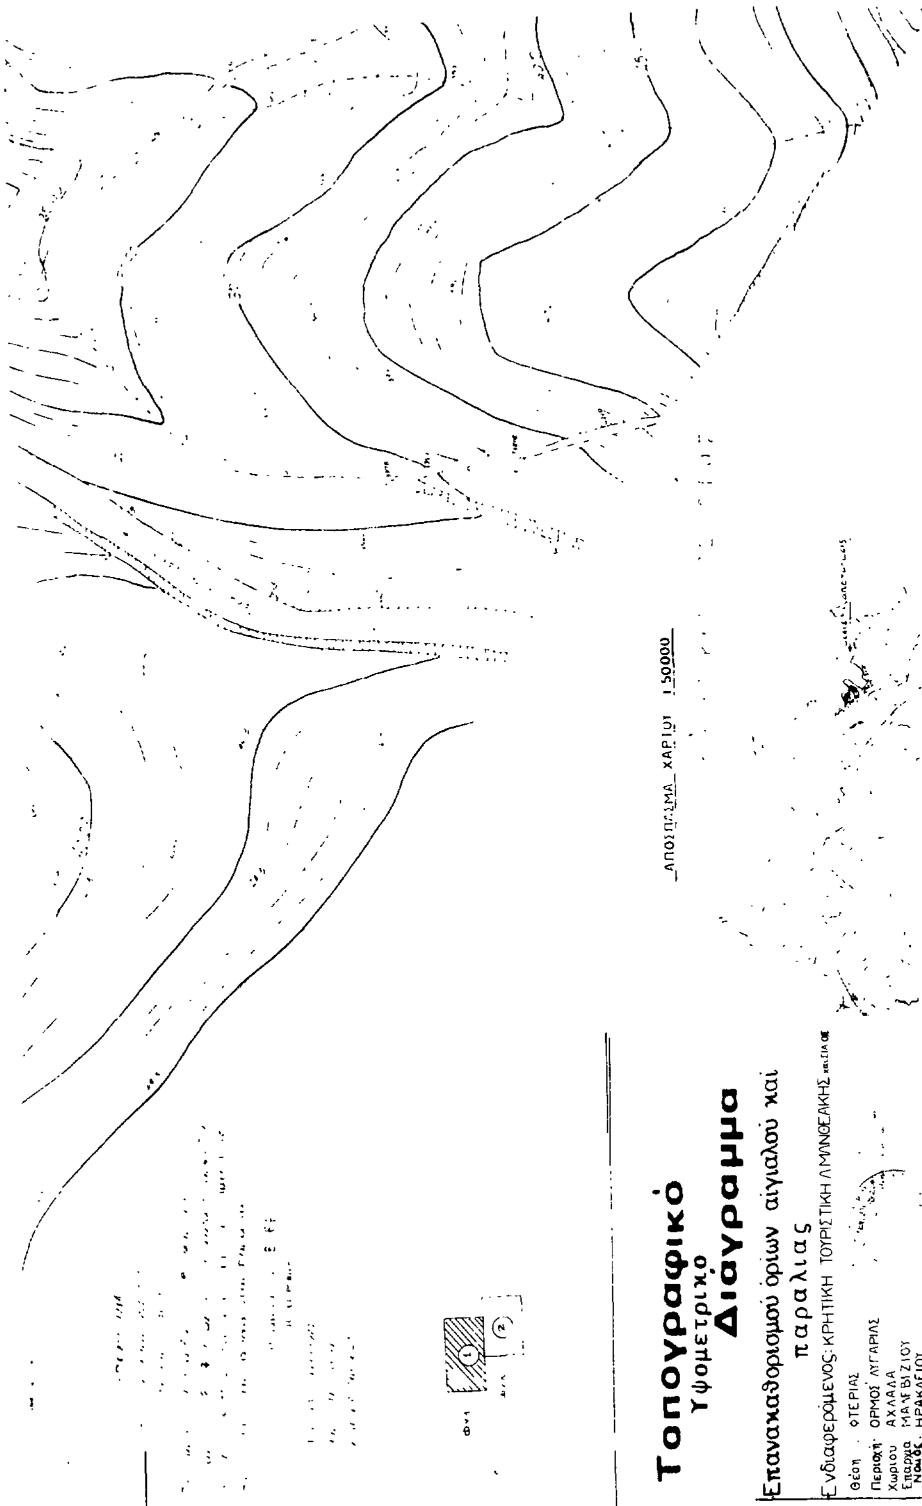
ΑΠΟΣΠΑΣΜΑ ΧΑΡΤΟΥ 1:50000
Τοπογραφικό
Υψομετρικό
Διάγραμμα
Επανακαθορισμού ορίων αιγιαλού και
παραλίας
Περιοχή ΟΡΜΟΣ ΛΥΓΑΡΙΑΣ
Χωρίου ΑΧΛΑΔΑ
Επαρχία ΜΑΛΕΒΙΖΙΟΥ
Νομός ΗΡΑΚΛΕΙΟΥ
κλίμαξ
1:500
Ο Συντάξας
ΗΡΑΚΛΕΙΟΝ
Εργασία υπαίθρου:
Σχεδίασις






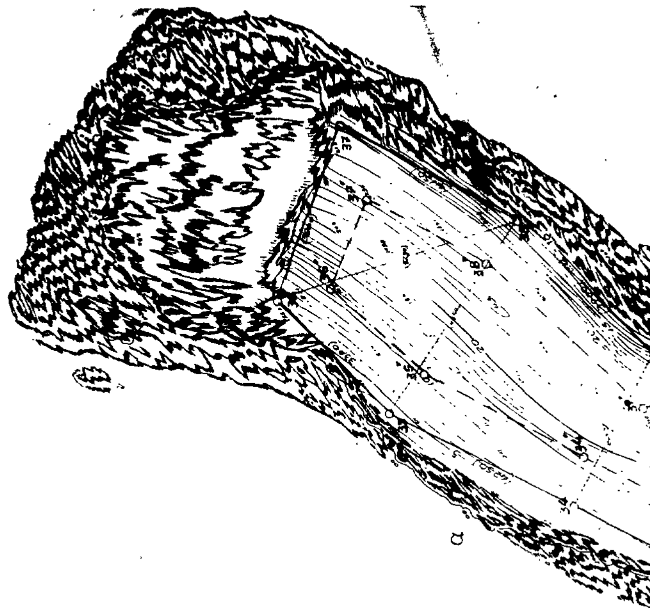



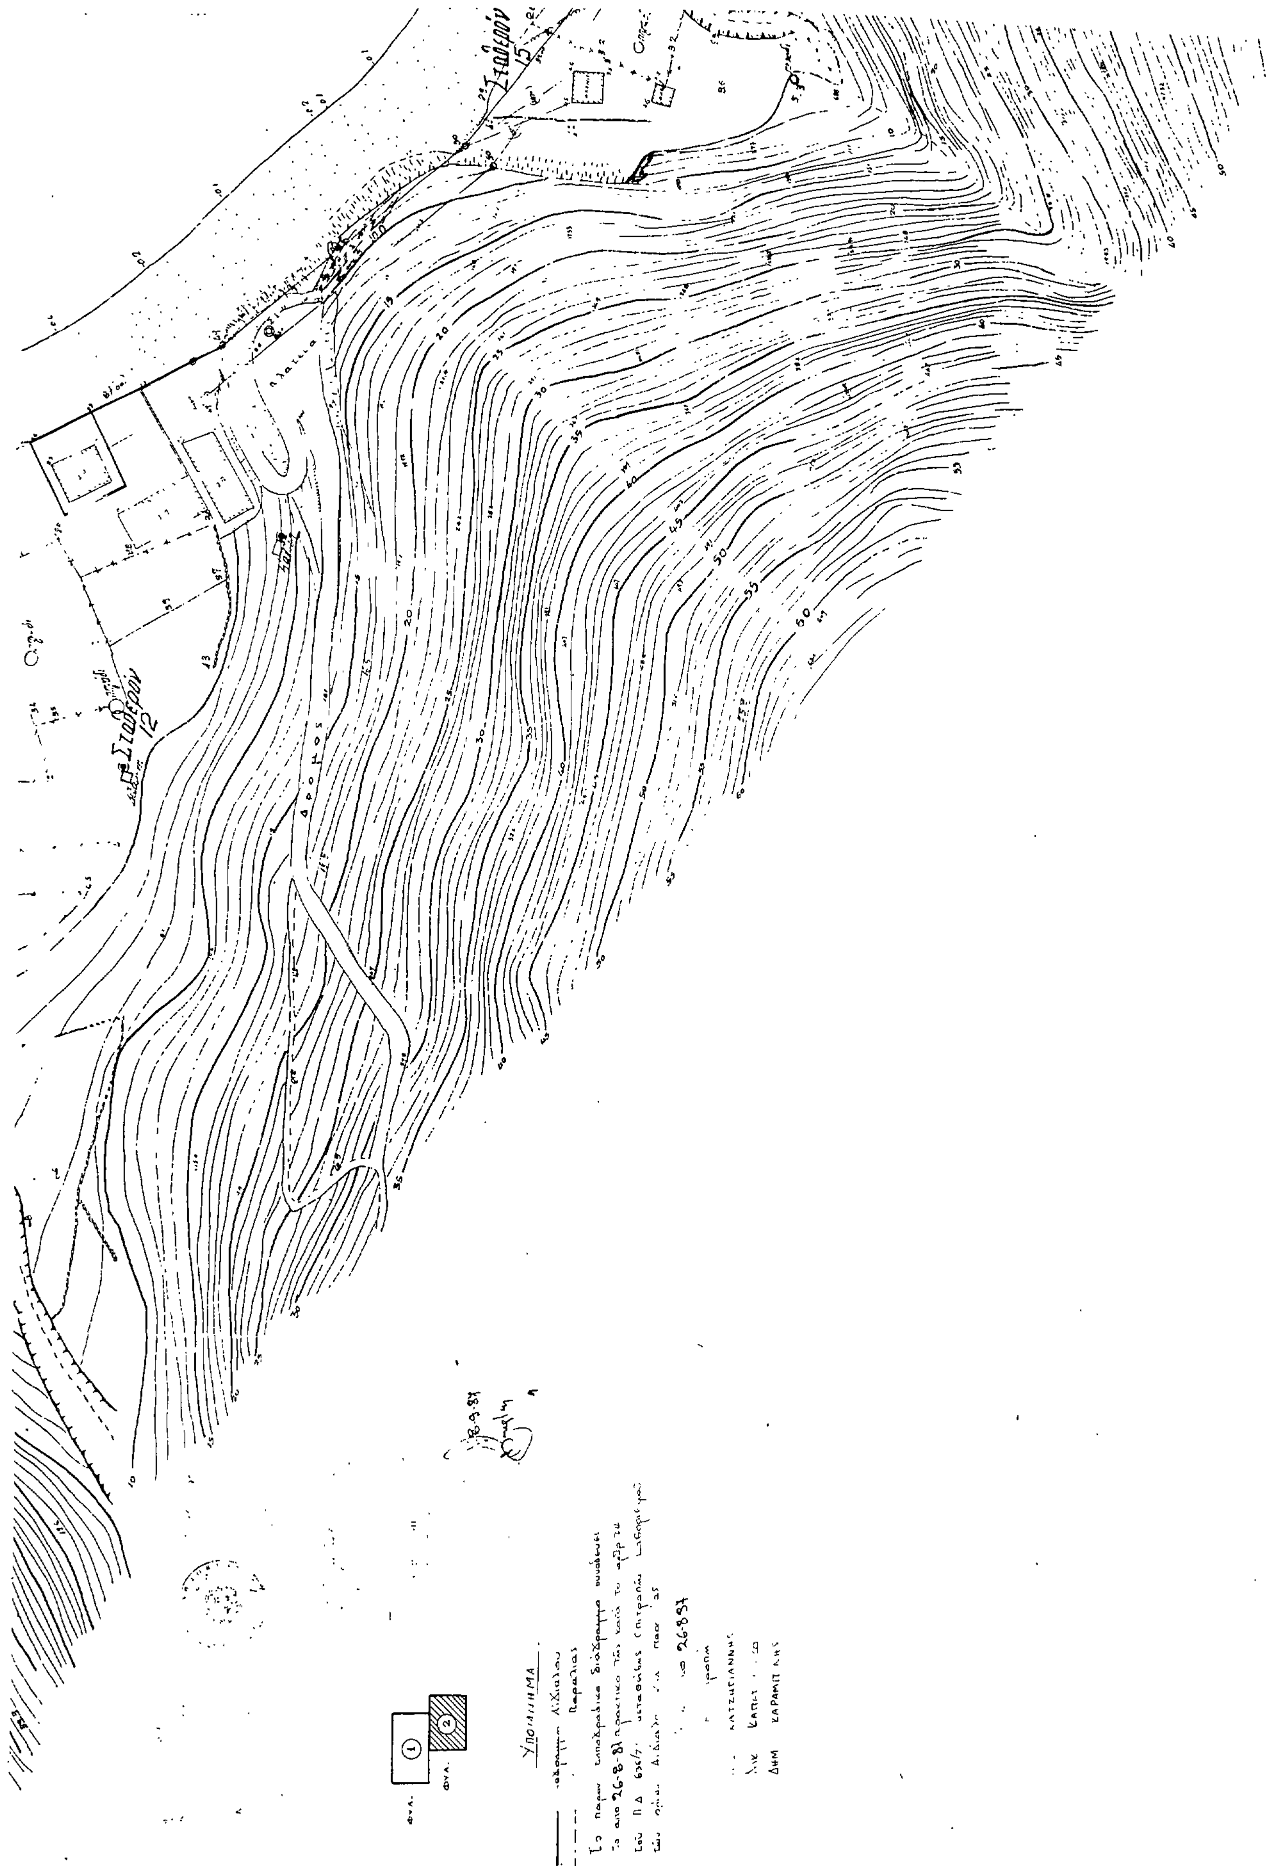


ΔΡΟΜΟΣ
ΥΠΟΜΝΗΜΑ